


※横目時合わせを考慮し、段差を自動調整！

法面展開図 縮 尺=1:50
 (左を起点として、擁壁を表側から見た展開図です。)

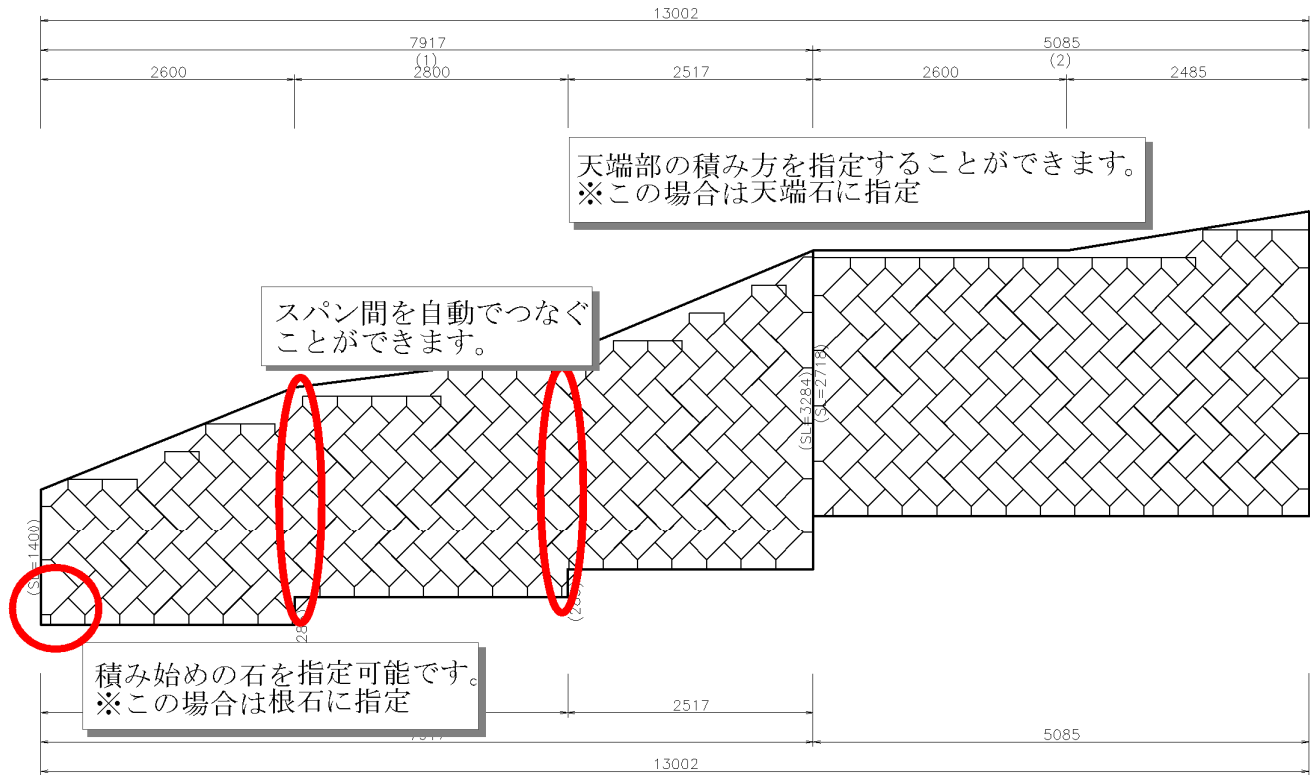

天端部の積み方を指定することができます。
 ※この場合は天端石に指定

スパン間を自動でつなぐ
 ことができます。

積み始めの石を指定可能です。
 ※この場合は根石に指定

ブロックの個数を算定できます。

数量表(合計)

種別	形状・寸法	数量	単位	備考
施工面積		32.83	m ²	
標準品		243	個	
天端石		29	個	
根石		33	個	
側石		15	個	
隅石小(右)足元		1	個	
隅石大(左)天端		1	個	
隅石大(右)天端		1	個	
隅石大(右)足元		1	個	

工事名			
図面名			
年月日			
縮尺	図面番号	業之内	
会社名			
事務所名			