


※根入れ線から足元を自動調整！

正面展開図 縮尺=1:50
 (左を起点として、擁壁を表側から見た展開図です。)

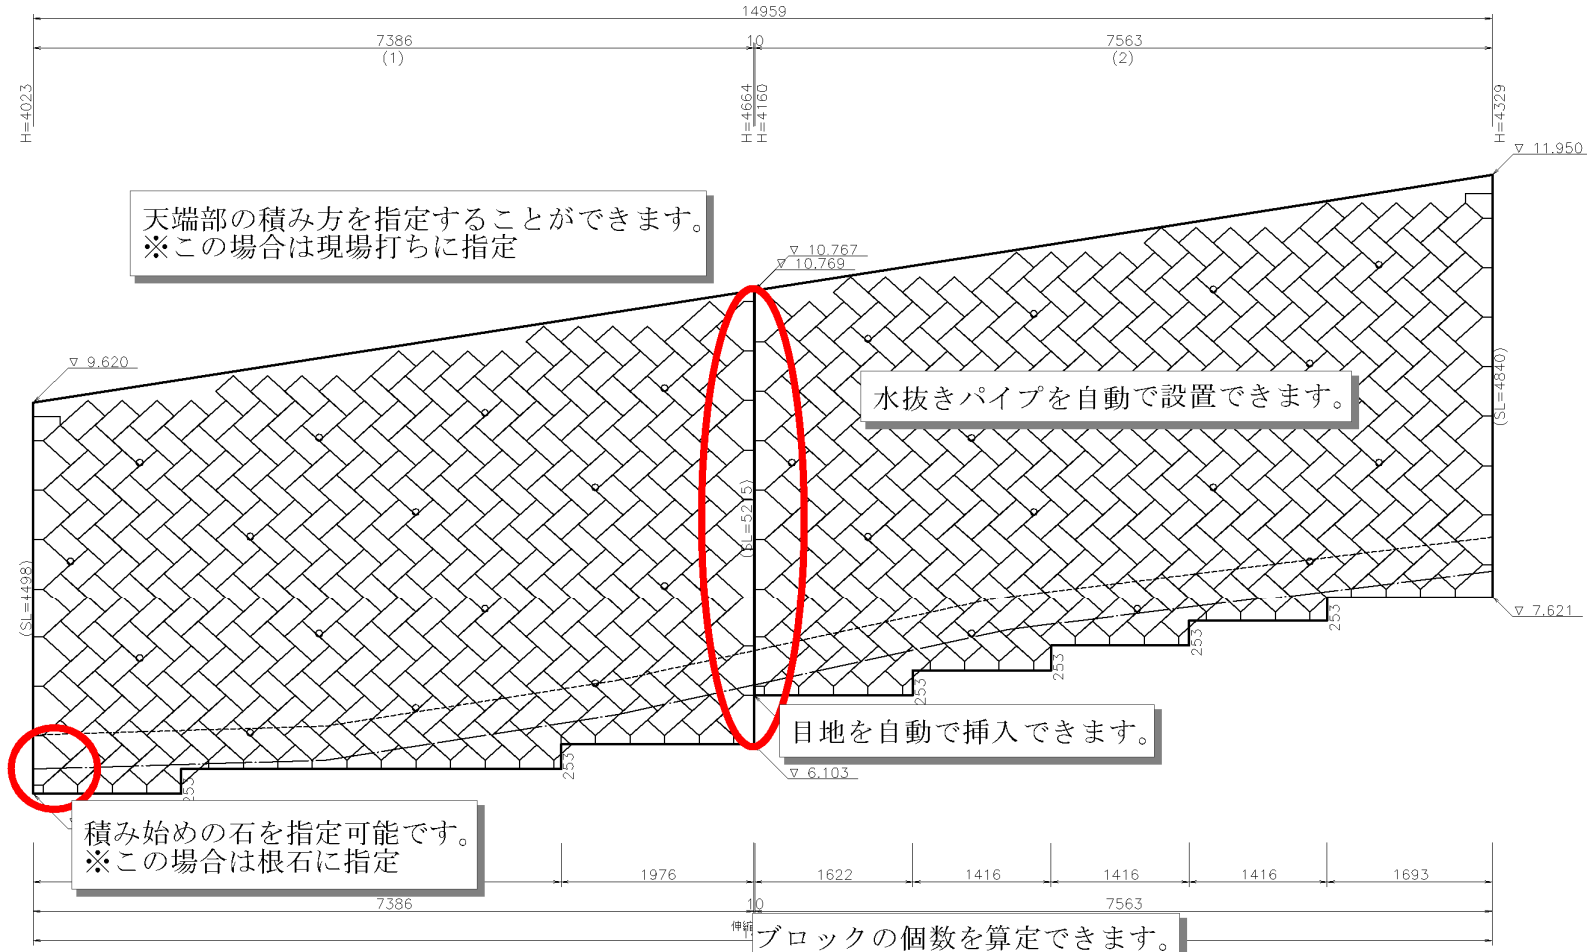

天端部の積み方を指定することができます。
 ※この場合は現場打ちに指定

水抜きパイプを自動で設置できます。

目地を自動で挿入できます。

積み始めの石を指定可能です。
 ※この場合は根石に指定

ブロックの個数を算定できます。

数量表 (合計)

種別	形状・寸法	数量	単位	備考
施工面積		71.58	m ²	
標準品		580	個	
標準品(水抜)	水抜きパイプ付き	30	個	
根石		35	個	
割石		31	個	
隅石小(左)天端		1	個	
隅石小(右)天端		1	個	
隅石大(右)足元		1	個	

工事名			
図面名			
年月日			
縮尺	図面番号	業之内	
会社名			
事務所名			